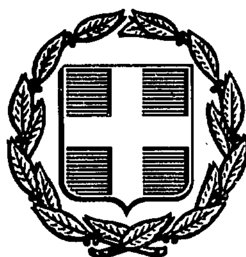


ΕΦΗΜΕΡΙΣ ΤΗΣ ΚΥΒΕΡΝΗΣΕΩΣ
ΤΗΣ ΕΛΛΗΝΙΚΗΣ ΔΗΜΟΚΡΑΤΙΑΣ

ΑΘΗΝΑ 10 ΣΕΠΤΕΜΒΡΙΟΥ 1987	ΤΕΥΧΟΣ ΤΕΤΑΡΤΟ	ΑΡΙΘΜΟΣ ΦΥΛΛΟΥ 867

ΠΕΡΙΕΧΟΜΕΝΑ

ΠΟΛΕΟΔΟΜΙΑ
ΑΠΟΦΑΣΕΙΣ

ΠΟΛΕΟΔΟΜΙΑ
ΑΠΟΦΑΣΕΙΣ

Αριθ. οικ. 360943 (1)

Διόρθωση της υπ' αριθμ. 278515/20.10.79 απόφασης της Δ.Τ.Υ.Ν.Α. (ΦΕΚ 630/Δ/6.11.79).

Ο ΝΟΜΑΡΧΗΣ ΑΤΤΙΚΗΣ

Γνωρίζοντας:

1. Τον Ν. 3200/55 «περί διοικητικής αποκέντρωσης».
2. Το Ν.Δ. 3620/63 «περί συμπληρώσεως διατάξεων περί Διοικητικής Αποκεντρώσεως».
3. Τις διατάξεις του Ν.Δ. 1147/1972 «περί διοικήσεως της Μείζονος Πρωτευούσης».
4. Τις διατάξεις του Β.Δ. 863/1960, όπως τροποποιήθηκε και συμπληρώθηκε μέχρι σήμερα και ειδικότερα το υπ' αρ. 532/70 Ν.Δ. και το σε συνέχεια αυτού Β.Δ. 712/70, όπως τροποποιήθηκε με τα υπ' αρ. 677/71 και 198/72 β. Δ/τα.
5. Την υπ' αρ. Λ7/13-1/11.12.72 κοινή απόφαση των Υπουργών Εσωτερικών και Δημοσίων Έργων «περί οργανώσεως των παρά τη Νομαρχία Αττικής και τοις Διαμερίσμασιν αυτής, Υπηρεσιών αρμοδιοτήτων Υπουργείου Δ.Ε.».
6. Το Π.Δ. 910/77 «περί οργανισμού του Υ.Δ.Ε.».
7. Το Ν. 1032/11.3.80 «περί συστάσεως Υπουργείου Χωροταξίας, Οικισμού και Περιβάλλοντος».
8. Την υπ' αρ. 13905/721/26.4.82 κοινή απόφαση Υπουργών Προεδρίας της Κυβέρνησης και Χωροταξίας, Οικισμού και Περιβάλλοντος για «Αναμόρφωση Συλλογικών Οργάνων κ.λπ.», καθώς και την υπ' αρ. 24712/1248/21.6.82 (ΦΕΚ 404/Β/82) απόφαση που τροποποιεί την παραπάνω.
9. Το από 3.1.29 Δ/γμα «περί γενικού οικοδομικού κανονισμού του Κράτους (Κεφ. 11).
10. Το από 17.7.23 «περί σχεδίου πόλεων, κωμών κ.λπ.».
11. Τον Α.Ν. 364/1968 «περί παροχής εις τον Υπουργόν Βορείου Ελλάδος και τους Νομάρχας αρμοδιότητος επί θεμάτων εγκρίσεως επεκτάσεως κ.λπ. σχεδίων πόλεων και κωμών ως ετροποποιήθη και συνεπληρώθη δια του υπ' αρ. 1018/71 Ν. Δ/τος.
12. Την υπ' αρ. 1/1961 εγκύκλιο του Προϊσταμένου της Υπηρεσίας Οικισμού του Υπουργείου Δημ. Έργων και την συμπληρωματική της εγκύκλιο Ε 8/1975 του Υφυπουργού Δ.Ε.
13. Το Ν. 947/79 «περί οικιστικών περιοχών».
14. Το Ν. 1337/83 «περί επέκτασης των πολ/κών σχεδίων, οικιστική ανάπτυξη και σχετικές ρυθμίσεις».
15. Το Ν. 1512/85 «περί τροπ/σης και συμπλήρωσης πολεοδομικών διατάξεων».
16. Την αριθμ. 278515/20.20.79 απόφαση της Δ.Τ.Υ.Ν.Α. «περί τροπ/σης του σχέδιου της πρώην Κοινότητας Μπάλλας στην περιοχή του οικοδομικού συνεταιρισμού «Νέα Αιολίς» της σημερινής Κοινότητας Διονύσου» παράγραφος 3 (ΦΕΚ 630/Δ/7.11.79).
17. Το ρυμοτομικό σχέδιο της Κοινότητας Διονύσου που συνοδεύει την υπ' αρ. 278515/20.10.79 απόφαση Δ.Τ.Υ.Ν.Α.
18. Την υπ' αριθμ. 360737/13.6.87 εισήγηση του Τμήματος Πολ/μίας Νομαρχίας Αττικής.
19. Την 3/7/15.6.87 σύμφωνη γνωμοδότηση του Συμβουλίου Χ.Ο.Π. Νομού Αττικής.
20. Την οικ. 360768/18.6.87 απόφαση Νομάρχη Αττικής «περί διορθώσεως της υπ' αρ. 278515/20.10.79) απόφασης της Δ.Τ.Υ.Ν.Α (ΦΕΚ 630/Δ/6.11.79).
21. Το 22357/10.7.87 έγγραφο του Εθνικού Τυπογραφείου σχετικό με την 360768/18.6.87 απόφαση Νομ. Αττικής, αποφασίζουμε:

Τη διόρθωση του κειμένου της παραγράφου 3 της υπ' αρ. 278515/20.10.79 απόφασης της Δ.Τ.Υ.Ν.Α. σχετικά με την αρίθμηση των τμημάτων του σχεδίου που συνοδεύει την απόφαση και συγκεκριμένα αντί του 46 Β σαν αριθμός τμήματος εκτός σχεδίου στο οποίο έχει οριστεί οικοδομική γραμμή τίθεται το 46Α· ενώ η ρυμοτομική και οικοδομική γραμμή παραμένουν όπως φαίνεται στο σχέδιο που συνοδεύει την 278515/20.10.79 απόφαση της Δ.Τ.Υ.Ν.Α.

Αθήνα, 31 Ιουλίου 1987

Η Νομαρχούσα Διευθύντρια

Α. ΖΑΧΑΡΟΠΟΥΛΟΥ

ΠΑΛΑΜΑ

ΠΟΡΦΥΡΑ

ΚΑΒΑΦΗ

ΡΑΓΚΑΒΗ

ΒΙΖΥΗΝΟΥ

ΚΑΡΚΑΒΙΤΣΑ

ΣΟΛΩΜΟΥ

ΒΛΑΧΟΓΙΑΝΝΗ

ΠΑΠΑΔΙΑΜΑΝΤΗ

52Α 52 44 45 46 46Α 47 48 49 50 51

Το παρόν είναι ακριβές αντίγραφο του σχεδίου που συνοδεύει την υπ' αριθμ. 360943/31-7-87 Απόφαση της Νομαρχούσης Δ/νσεως Νομ. Αττικής



Αριθ. Ι - 1734 (2)

Έγκριση ρυμοτομικού σχεδίου οικισμού Ριζίων Ν. Έβρου βάσει του άρθρου 38 παραγρ. 1 του Ν. 1337/83.

Ο ΝΟΜΑΡΧΗΣ ΕΒΡΟΥ

Έχοντας υπόψη:

1. Τον Ν. 1337/83 άρθρο 38 παραγρ. 1.

2. Το Π.Δ. 2.4.85 (ΦΕΚ 225 Δ'/14.5.85) «περί μεταβίβασης αρμοδιοτήτων στους Νομάρχες για έγκριση και τροποποίηση ρυμοτομικών σχεδίων καθώς και όρων και περιορισμών δόμησης αγροτικού οικισμού.

3. Το με αριθ. 1195/24.5.85 έγγραφο της Τοπογραφικής Υπηρεσίας Αλεξανδρούπολης.

4. Διάγραμμα ρυμοτομίας και πίνακες διανομής, του Υπ. Γεωργίας έτους 1982.

5. Την με αριθ. 17/87 απόφαση του Κοινοτικού Συμβουλίου Ριζίων.

6. Την με αριθ. 56/87 Γνωμοδότηση του Συμβουλίου ΠΕ.ΧΩ.Δ.Ε., αποφασίζουμε:

Εγκρίνουμε το ρυμοτομικό σχέδιο τμήματος του οικισμού Ριζίων, όπως φαίνεται στο συνημμένο διάγραμμα, και χαρακτηρίζουμε:

1) Τεμάχιο 43 πράσινο.

2) Ο.Τ. 4 τεμ. 44 χώρος για κτίσμα Ο.Τ.Ε.

3) Ο.Τ. 5 τεμ. 45 χώρος Ιατρείου

τεμ. 46 χώρος Τ.Ο.Ε.Β.

τμήμα του τεμ. 48 χώρος για κτίρια κοινής ωφέλειας.

τμήμα του τεμαχ. 48 χώρος για ανέγερση ΣΟΑ.

τεμ. 49 πράσινο.

4) Ο.Τ. 6 τεμ. 52, 53, 54, 55, 56, 57, 58, 59, χώρος για κτίρια εκπ/σης.

τεμ. 63 χώρος Γυμνάσιου

5) Ο.Τ. 7 τεμ. 69 Πράσινο

6) Ο.Τ. 9 τεμ. 83, 84, 85 χώρος για Αποθήκες Γεωργικού Συ/σμού

7) τεμ. 50 χώρος πράσινου

8) τεμ. 75 χώρος Σχολείου

9) τεμ. 76 χώρος Αστυνομίας

10) τεμ. 77 χώρος για βρεφονηπιακό Σταθμό

11) τεμ. 78 χώρος Εκκλησίας

12) τεμ. 79 χώρος πράσινου

13) τεμ. 80 χώρος για παιδική χαρά

14) τεμ. 81 χώρος Πλατείας

15) τεμ. 82 χώρος Κοινοτικού καταστήματος.

Όροι δόμησης του οικισμού είναι οι καθορισθέντες με την Ι - 3311/86 ΦΕΚ 1043 Δ'/31.10.86 απόφασή μας.

Η παρούσα θα ισχύει από τη δημοσίευσή της στην Εφημερίδα της Κυβερνήσεως.

Η απόφαση αυτή να δημοσιευθεί στην Εφημερίδα της Κυβερνήσεως.

Αλεξανδρούπολη, 3 Ιουνίου 1987

Ο Νομάρχης

ΑΝΤΩΝΗΣ ΚΩΒΑΙΟΣ

ΥΠΟΥΡΓΕΙΟΝ ΓΕΩΡΓΙΑΣ
ΤΟΠΟΓΡΑΦΙΚΗ ΕΠΙΘΕΩΡΗΣΗ Α Μ Θ

ΣΥΝΟΙΚΙΣΜΟΣ
ΔΙΑΝ

ΡΙΖΙΑ [ΟΡΕΣΤΙΑΔΟΣ] ΤΜΗΜΑ 1

ΟΜΗ 1982

ΥΠΟΥΡΓΕΙΟΝ ΓΕΩΡΓΙΑΣ
ΤΟΠΟΓΡΑΦΙΚΗ - ΕΠΙΘΕΩΡΗΣΗ ΑΜΘ

ΣΥΝΟΙΚΙΣΜΟΣ ΡΙΖΙΑ [ΟΡΕΣΤΙΑΔΟΣ] ΤΜΗΜΑ 2

ΔΙΑΝΟΜΗ 1982

L=41 45
M=2 15

97 42 98
50 ΠΡΑΣΙΝΟ
102
ΧΕΡΣΟΣ ΓΥΜΝΑΣΙΟΥ 63
ΧΕΡΣΟΣ ΓΙΑ ΑΠΟΘΗΚΕΣ ΓΕΩΡΓΙΚΟΥ ΣΥΝ/ΣΜΟΥ 85
9
83 84

Ανεξάρτητο

ΣΧΟΛΕΙΟ 75
ΧΕΡΣΟΣ 76 ΑΣΤΥΝΟΜΙΑΣ
114 115 116 117 118

ΠΛΑΤΕΙΑ 81
ΧΕΡΣΟΣ ΚΟΙΝΟΤΙΚΟΥ ΚΑΤΑΣΤΗΜΑΤΟΣ 82
127 128
ΠΑΙΔΙΚΗ ΧΑΡΑ 80
129

119 ΧΕΡΣΟΣ ΓΙΑ 77 ΒΡΕΦΟΝΗΠΙΑΚΟ ΣΤΑΘΜΟ
120 121 122

79 ΠΡΑΣΙΑ
ΕΚΚΛΗΣΙΑ 78
123 124 125 126

-14500 -14600 -14700 -14800 -14900
-4000 -3900 -3800 -3700 -3600 -3500 -3400

Εκτελέσας τη διανομή Σ. Μητσάκης

Ξάνθη 31-1-1984 Ερ. Ματυρίδου

ΚΛΙΜΑΞ 1:1000

Αριθ. 4038 (3)

Έγκριση ρυμοτομικού σχεδίου Βαλτερού Ν. Σερρών.

Η ΝΟΜΑΡΧΗΣ ΣΕΡΡΩΝ

Έχοντας υπόψη:

1. Τις διατάξεις του Ν. 3200/55 «περί διοικητικής αποκεντρώσεως».

2. Τα άρθρα 1, 2, 3, 4, 9 του από 17.7.1923 Ν. Δ/τος «περί σχεδίων πόλεων κ.λπ.».

3. Τις διατάξεις του Ν. 1337/83 «περί επεκτάσεως των Πολεοδομικών Σχεδίων οικιστική ανάπτυξη και σχετικές ρυθμίσεις και ειδικότερα το άρθρο 38 αυτού.

4. Το άρθρο 1 του Ν.Δ. 443/83 «περί αρμοδιότητας Νομαρχών».

5. Το με αριθ. πρωτ. 404/24.4.1987 έγγραφό της Κοινότητας Βαλτερού με το οποίο μας διαβιβάστηκαν όλα τα δικαιολογητικά για την έγκριση του ρυμοτομικού σχεδίου της Κοινότητας.

6. την 36/9/15.5.87 ομόφωνη απόφαση του Συμβουλίου Χ.Ο.Π. για την έγκριση του Ρυμοτομικού Σχεδίου της Κοινότητας Βαλτερού.

7. Το με αριθ. πρωτ. 23237/22.7.1987 έγγραφο του Εθνικού Τυπογραφείου με το οποίο επεστράφη αδημοσίευτη η εκδοθείσα από τον προηγούμενο Νομάρχη με αριθ. Πρωτ. 3383/87 απόφαση που αφορά την έγκριση του ρυμοτομικού σχεδίου της Κοινότητας Βαλτερού επειδή δεν κατέστη δυνατή η δημοσίευσή της πριν από την μετάθεση του προκατόχου Νομάρχη από την Νομάρχη Σερρών.

8. Ότι κατόπιν τούτου υπάρχει ανάγκη να εκδοθεί νέα απόφαση για το εν λόγω θέμα στη θέση της προαναφερθείσης ανυπόστατης λόγω μη δημοσιευθείσης, αποφασίζουμε:

Εγκρίνουμε το ρυμοτομικό σχέδιο της Κοινότητας Βαλτερού όπως φαίνεται στο συνημμένο τοπογραφικό διάγραμμα (σε 4 φύλλα) και καθορίζουμε.

1) Το 244 οικόπεδο του Ο.Τ. 20 για ανέγερση Δημοτικού Σχολείου.

2) Το 311 οικόπεδο του Ο.Τ. 24 για ανέγερση Νηπιαγωγείου.

3) Το 326 οικόπεδο του Ο.Τ. 26 για τον Ιερό Ναό.

4) Το 39 οικόπεδο του Ο.Τ. 14 για Παιδικό Σταθμό.

5)Το 38 οικόπεδο του Ο.Τ. 4 για Βρεφονηπιακό Σταθμό.

6) Το 562 οικόπεδο του Ο.Τ. 50 για κτίριο πολλαπλών χρήσεων.

7) Το 413 οικόπεδο του Ο.Τ. 32 για χώρο Άθλησης.

8) Το 144 οικόπεδο του Ο.Τ. 34 για Πλατεία.

9. Τα 404, 405, 406, 407, 408, 409 οικόπεδα του Ο.Τ. 31 και 411, 412 οικόπεδα του Ο.Τ. 32 χαρακτηρίζονται ως πράσινο.

10. Στο Ο.Τ. 14 και παράλληλα με το όριο των οικοπέδων 143 – 144 καθορίζεται δρόμος πλάτους 8,00 μ. όπως φαίνεται στα συνημμένα τοπογραφικά διαγράμματα.

11. Τοποθετείται προχήπιο πλάτους 3,00 μ. στους κεντρικούς δρόμους μεταξύ των Ο.Τ. 19, 23 – 24 – 20, 26 – 20, 26 – 21, 26α – 21, 26β – 21, 26β – 27, 26δ – 27, 29 – 27, 50 – 45, 49 – 45, 48 – 44, 47 – 42, 47 – 29, 40 – 39, 23, 20 – 19, 20 – 18, 16 – 15, 12 – 11, 8 – 4, 8 – 7.

12. Ο Δρόμος μεταξύ των οικοπέδων 373 του Ω.Π. 26γ και 597 του Ο.Τ. 26ε μέχρι το όριο των οικοπέδων κλείνει.

13) Καθορίζονται όροι δόμησης

Αρτιότητα οικοπέδου 300 τ.μ.

Πρόσωπο 14,00 μ.

Συντελεστής 0,8

Μέγιστο ύψος 8 μ.

Άρτια κατά παρέκκλιση θεωρούνται τα οικόπεδα με όποιες διαστάσεις παραχωρήθηκαν με την 14499/8.9.83 οριστική απόφαση της ΕΟΔ και για τις ιδιοκτησίες ισχύουν οι παρεκκλίσεις με τις διατάξεις των προ του 1923 οικισμών.

14. Κατά τα λοιπά ισχύουν ο Ν. 1577/85 και το από 24.4.1983 Ν. Δ/γμα όπως τροποποιήθηκε με το Ν. Δ/γμα 14.2.87.

15. Οι ενστάσεις που υπεβλήθηκαν κατά τις 21133/31.12.80 και 14499/8.9.82 αποφάσεις της ΕΟΔ της Δ/νσης Γεωργίας Σερρών απορρίπτονται και γίνεται δεκτή μόνον η ένσταση του Δημητρίου Νάτσιου του Ηλία.

Η απόφαση αυτή να δημοσιευθεί στην Εφημερίδα της Κυβερνήσεως.

Σέρρες, 30 Ιουλίου 1987


Η Νομάρχης

ΕΥΦΗ Δ. ΜΗΤΩΣΗ

ΣΥΝΟΙΚΙΣΜΟΣ ΒΑΛΤΕΡΟ (ΣΕΡΡΩΝ)

ΝΟΜΑΡΧΙΑ ΣΕΡΡΩΝ
ΤΜΗΜΑ ΠΟΛ. ΠΟΛ. ΕΦΑΡ

1

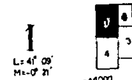

ΟΡΟΙ ΔΟΜΗΣΗΣ
Αρτιότητα οικοπέδου 300 τ.μ.
Πρόσωπο οικοπέδου 14 μ.
Συντελεστής δόμησης 0.8
Μέγιστο ύψος 8.00 μ.

Άρτια κατά παρέκκλιση θεωρούνται τα οικόπεδα που παραχωρήθηκαν με την 14499/8-9-1982 απόφαση της Ε.Ο.Α.
Ισχύουν και οι παρεκκλίσεις των διατάξεων των προ του 1923 οικισμών
Κατά τα λοιπά ισχύουν ο Ν 1577/85 και το από 24-4-85 Π. Δ/γμα όπως τροποποιήθηκε με το Π. Δ/γμα 14-2-87

ΕΓΚΡΙΘΗΚΕ
Με την Τ.Π. 4042/87
απόφαση
Νομάρχης



Σοφία Δ. Μητώση

ΕΘΕΩΡΗΘΗ
Σέρρες 23-6-1987
Η Προϊσταμένη
Τμημ. Πολ. Πολ. Εφαρ.

Χρ. Θεοδωρίδου
Πολ. Μηχ/κός με Α βαθ.


ΠΛΑΤΕΙΑ

Χώρος ΔΗΜ. ΣΧΟΛΕΙΟΥ

Συνοδεύει την Τ.Π. 4038/87 απόφαση της κ. Νομάρχου

ΚΛΙΜΑΞ 1:1000

ΣΥΝΟΙΚΙΣΜΟΣ ΒΑΛΤΕΡΟ (ΣΕΡΡΩΝ) 2

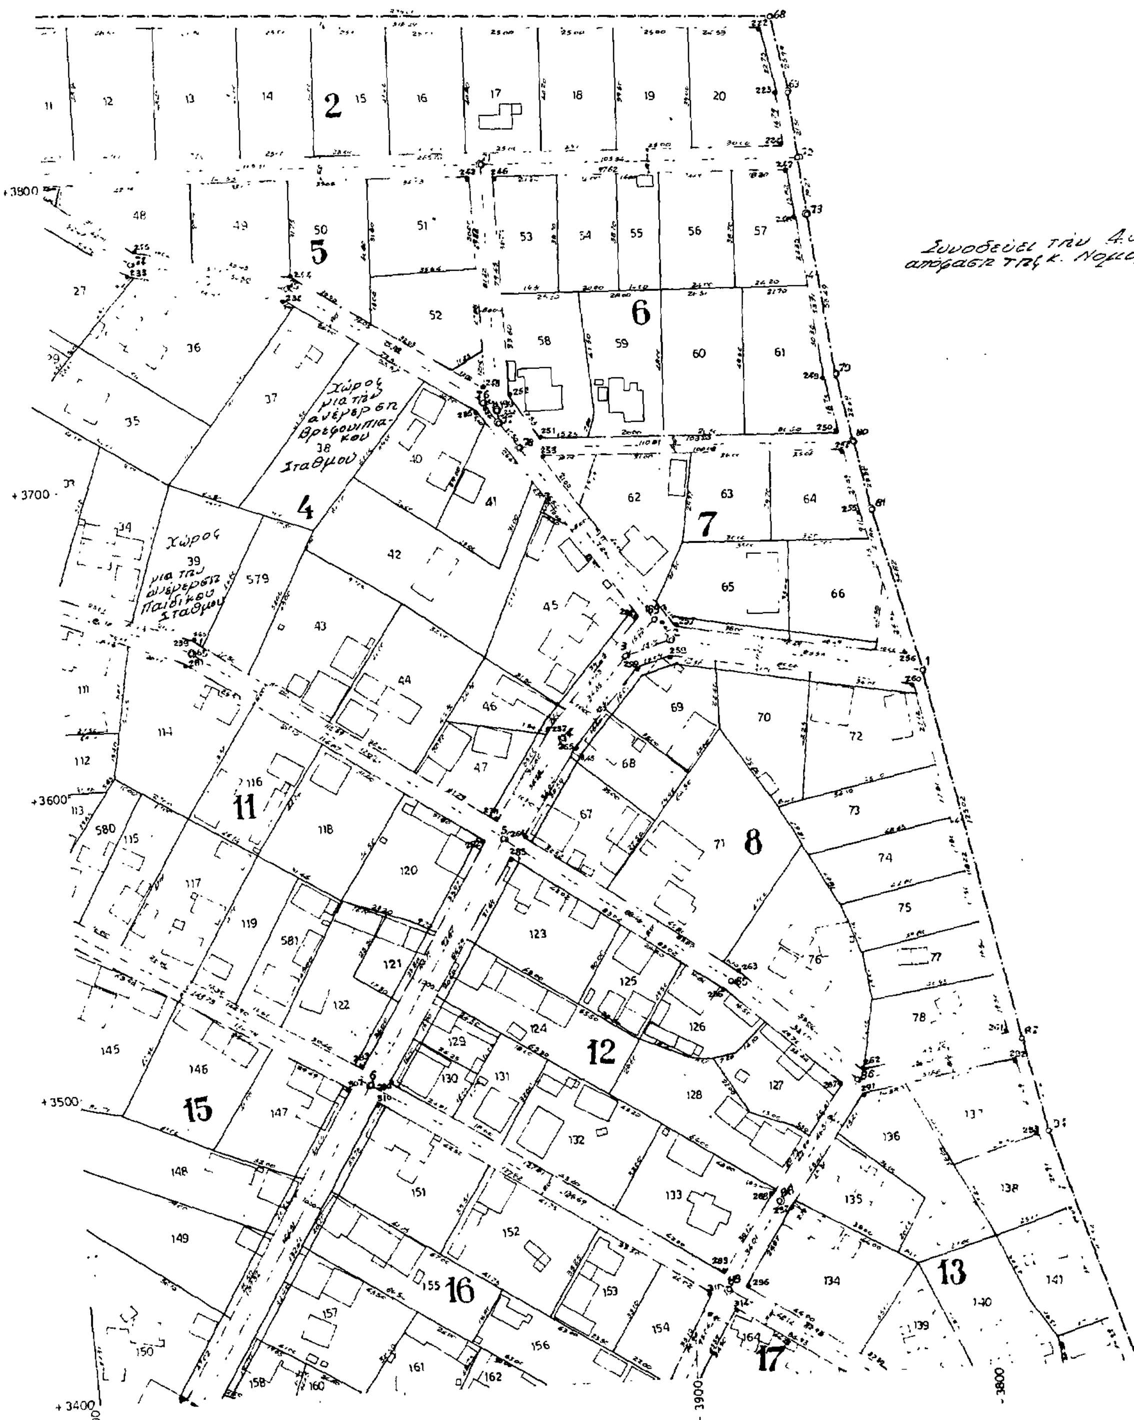


Συνοδεύει την 4038/'82 απόφαση της κ. Νομάρχου

ΚΛΙΜΑΞ 1:1000

ΣΥΝΟΙΚΙΣΜΟΣ ΒΑΛΤΕΡΟ (ΣΕΡΡΩΝ)


ΝΟΜΑΡΧΙΑ ΣΕΡΡΩΝ

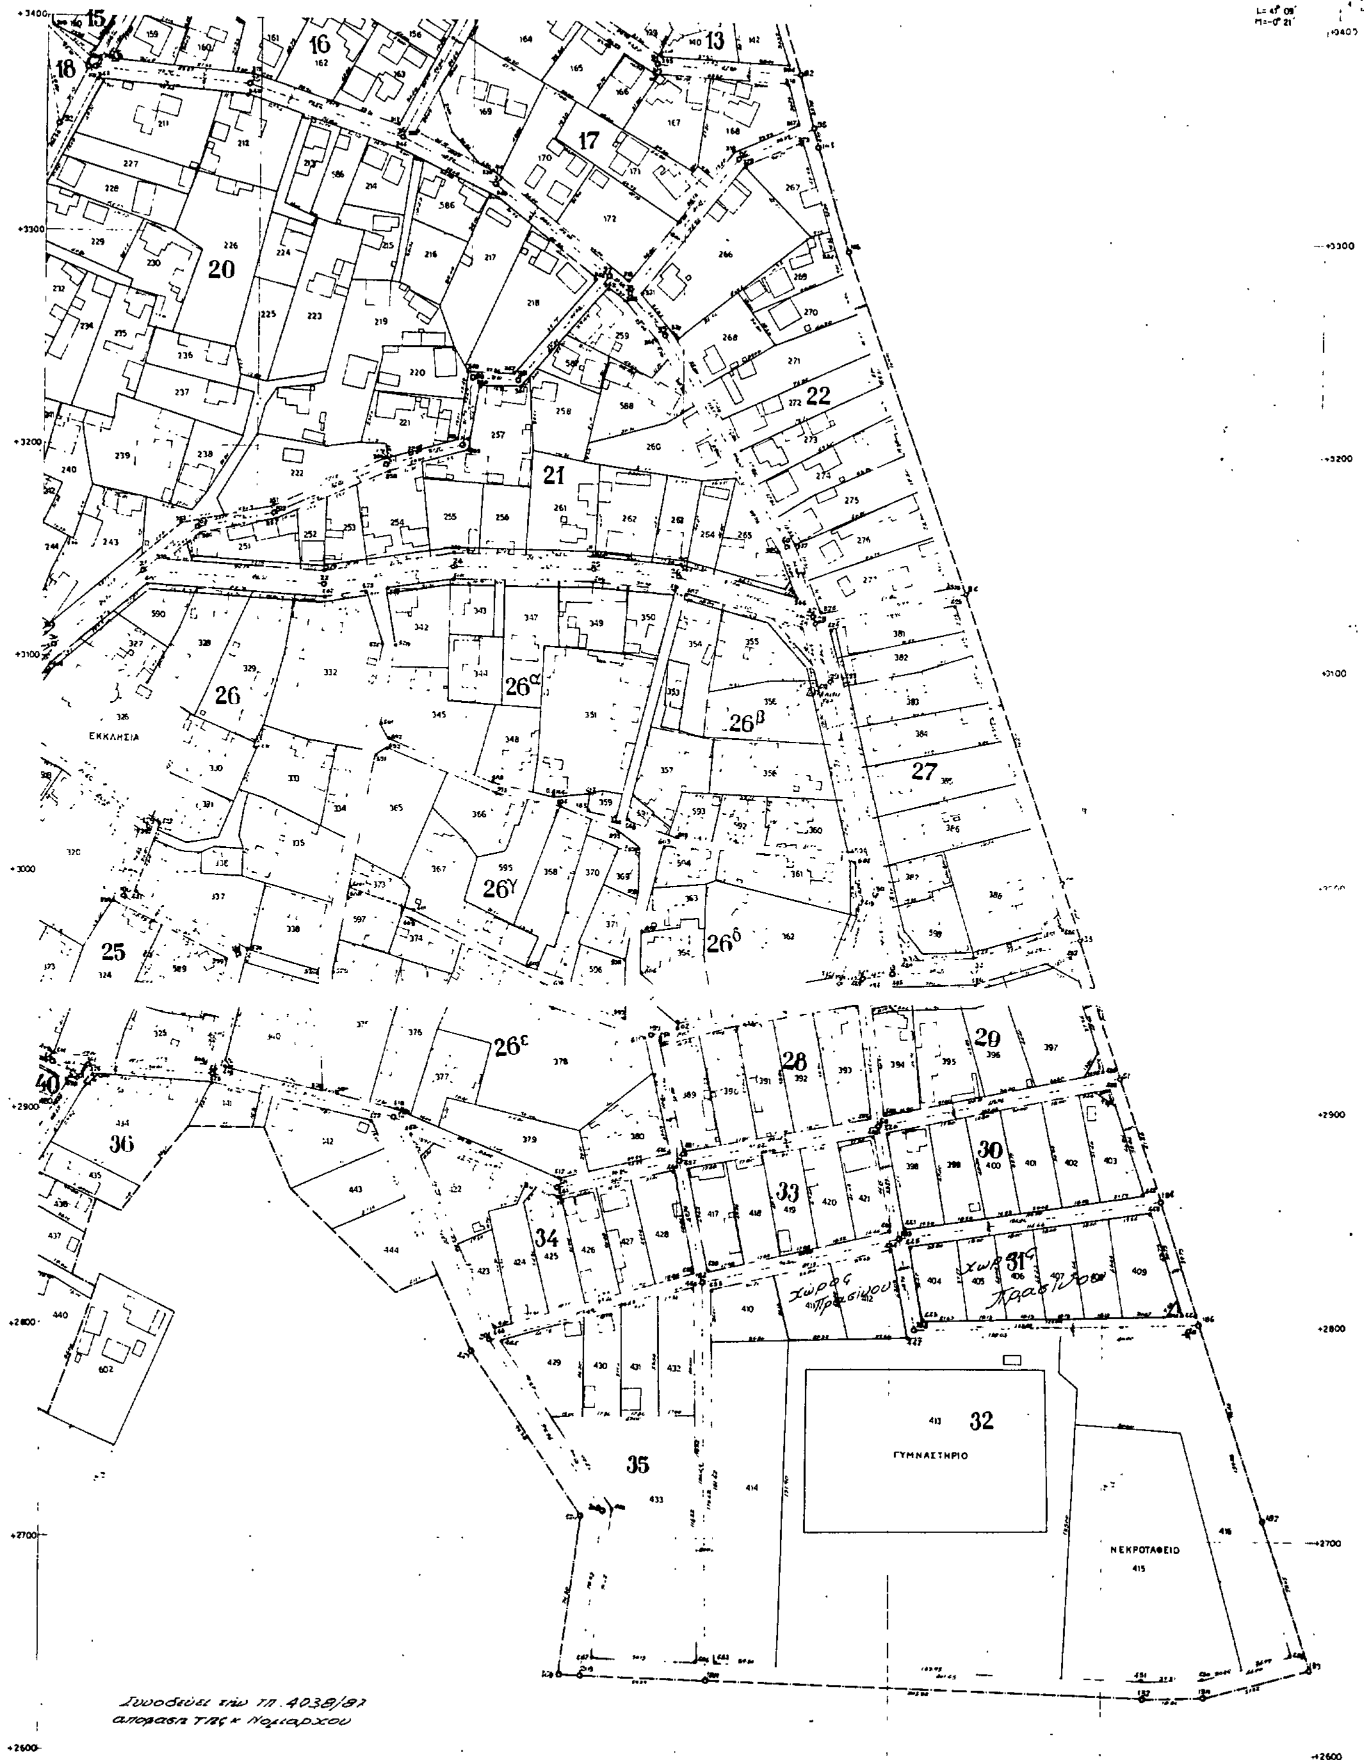

ΚΛΙΜΑΞ 1:1000

ΣΥΝΟΙΚΙΣΜΟΣ ΒΑΛΤΕΡΟ (ΣΕΡΡΩΝ)

ΝΟΜΑΡΧΙΑ ΣΕΡΡΩΝ
ΤΜΗΜΑ ΠΟΛ.ΠΟΛ.ΕΦΑΡ.

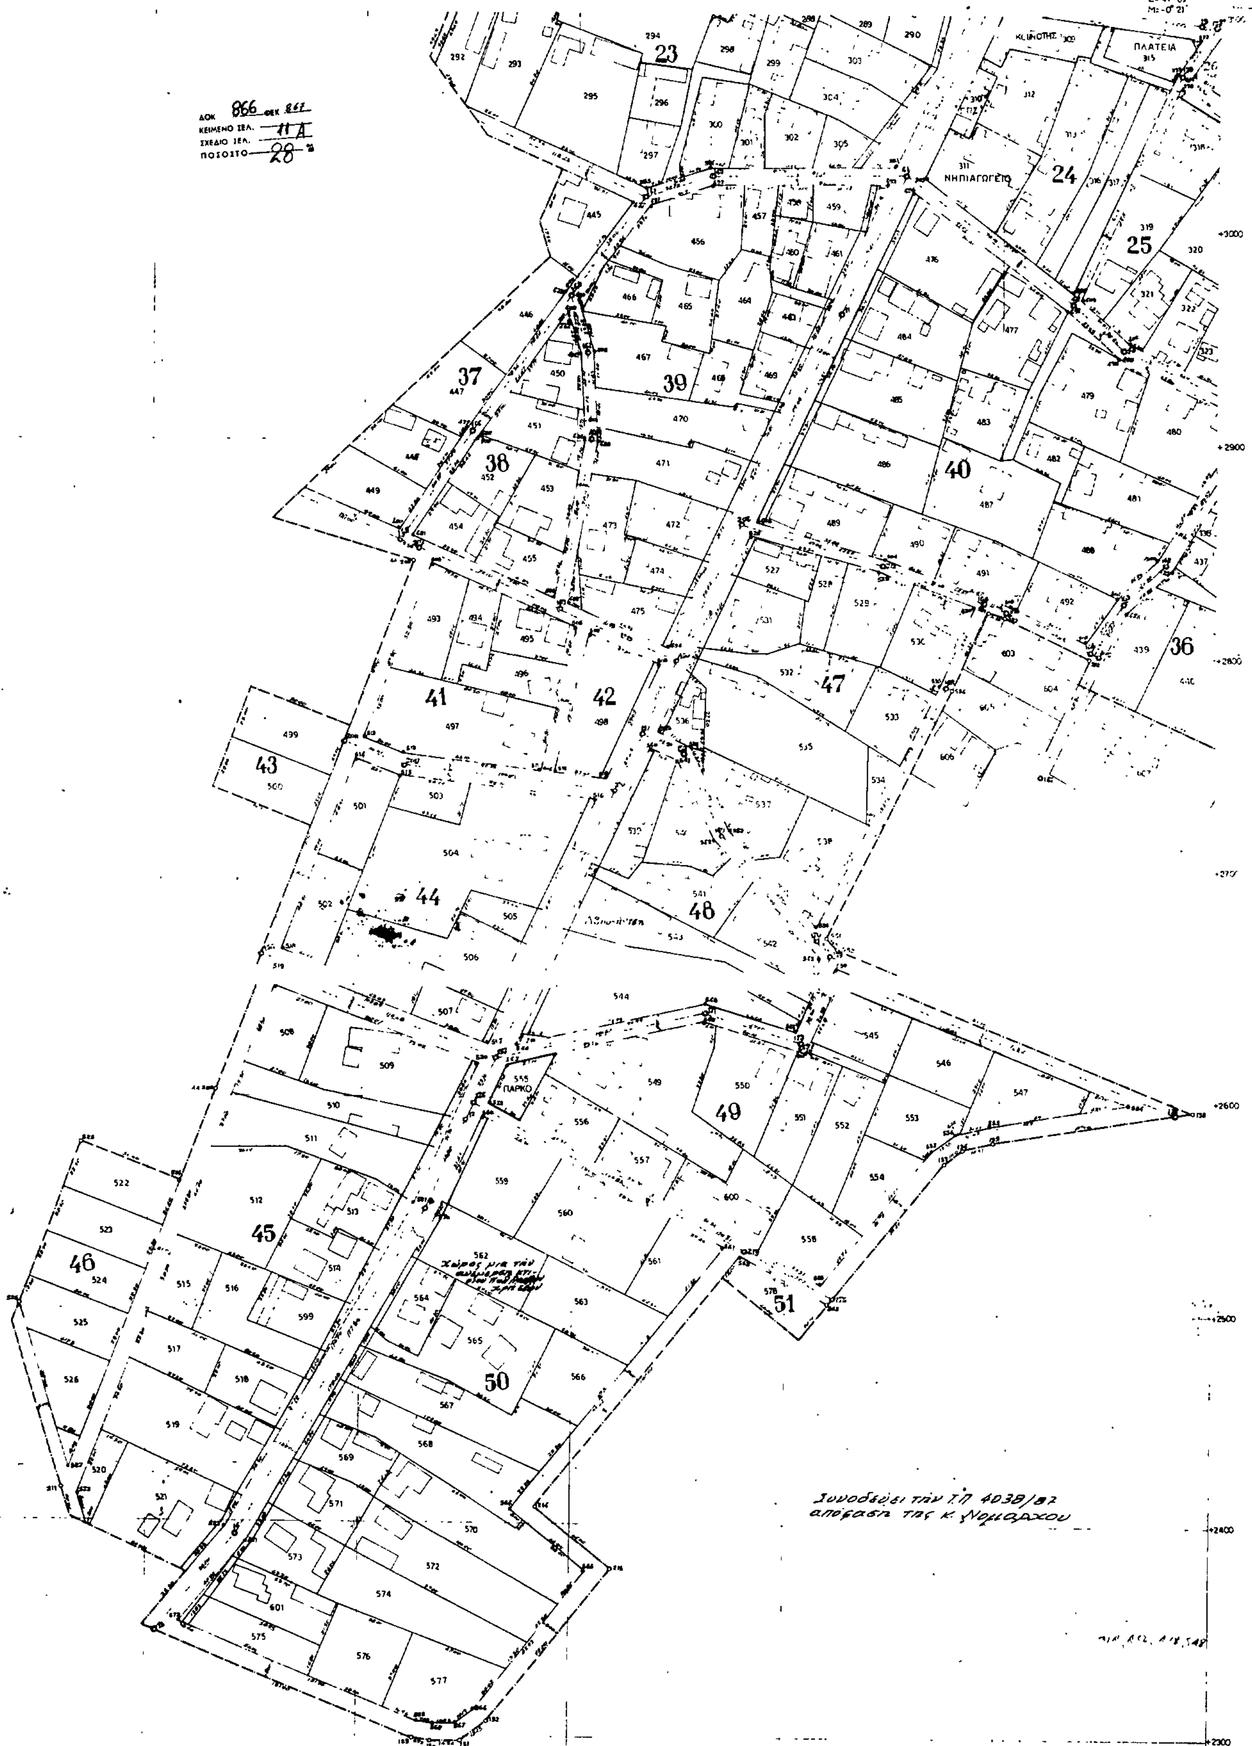

ΚΛΙΜΑΞ 1:1000

Αριθ. 4101 (4)

Χαρακτηρισμός οικοπέδου ως αποκεκλεισμένου στο Ο.Τ. 105 στις Σέρρες Ν. Σερρών.

Η ΝΟΜΑΡΧΗΣ ΣΕΡΡΩΝ

Έχοντας υπόψη:

1. Τις από 12.6.1987 αιτήσεις των Ευριάνθης χήρας Διαμαντή Μπακιρτζή, Ασπασίας Χρ. Πετρά και Ελευθερίας Χρ. Πετρά κατοίκων Σερρών για τον χαρακτηρισμό των οικοπέδων των ως αποκεκλεισμένα, που βρίσκονται στις Σέρρες στην πάροδο Καθηγ. Χριστομάνου και εντός του Ο.Τ. 105 του εγκεκριμένου ρυμοτομικού σχεδίου της πόλης.

2. Το σχετικό κτηματολογικό διάγραμμα του Πολιτ. Μηχ/κού Θεοδώρου Μιντζιρίκη στο οποίο φαίνεται η θέση των οικοπέδων εντός του Ο.Τ. 105 και είναι αποκεκλεισμένα από τους δρόμους του ρυμοτομικού σχεδίου και εξυπηρετούνται από τον υπάρχοντα παλαιό δρόμο.

3. Τις διατάξεις των άρθρων 43, 44 και 45 του από 17.7.1923 Ν. Δ/τος «περί σχεδίων πόλεων, κωμών και συνοικισμών του Κράτους» όπως αυτά αντικαταστάθηκαν με το άρθρο 4 του Νομοθετικού δ/τος της 27.2.1926 (ΦΕΚ 99) «περί τροποποιήσεως των περί σχεδίου πόλεως Θεσ/νίκης» που κυρώθηκε με το Ν.Δ. της 29.8.1927 και έχει ισχύ για όλο το Κράτος με το από 18.3.1926 Δ/γμα.

4. Τις σχετικές διατάξεις του Ν. 3200/55 «περί διοικητικής αποκεντρώσεως».

5. Το από 31.7.1925 Δ/γμα (ΦΕΚ 215 τεύχος Α) περί εγκρίσεως Ρυμοτομικού σχεδίου της πόλεως Σερρών και στην περιοχή όπου είναι το Ο.Τ. 105.

6. Την 76/16/8.7.1987 ομόφωνη απόφαση του Συμβουλίου ΧΟΠ, αποφασίζουμε:

Χαρακτηρίζουμε ως οικοδομήσιμα υπό την έννοιαν ότι δεν είναι προσχυρωτέα ούτε τακτοποιήσιμα λόγω θέσης τα αποκεκλεισμένα των οδών του Ο.Τ. 105 οικόπεδα των Ευριάνθης Δ. Μπακιρτζή και Ασπασίας Χρ. Πετρά – Ελευθερίας Χρ. Πετρά.

Τα οικόπεδα θα εξυπηρετούνται από την υπάρχουσα παλαιά Δημοτική οδό (Α – Β – Γ – Δ) όπως φαίνεται στο συνημμένο τοπογραφικό διάγραμμα και ισχύουν οι όροι δόμησης της περιοχής.

Η απόφαση αυτή να δημοσιευθεί στην Εφημερίδα της Κυβερνήσεως.

Σέρρες, 31 Ιουλίου 1987

Η Νομάρχης

ΕΥΦΗ Δ. ΜΗΤΩΣΗ

